


Mapa d/c projektowych w skali 1:500		
Oznaczenie kancelaryjne zgłoszenia pracy geodezyjnej		IMG.6640.338.2019
Miejscowość i ulica		Piotrków Tryb. ul. Wojska Polskiego 122e
Jednostka ewidencyjna	identyfikator	106201_1
	nazwa	Piotrków Tryb.
Obręb ewidencyjny	identyfikator	106201_1.0024
	obr., nr. dz.	obr. 0024, dz. 477
Skala mapy		1:500
Nazwa układu współrzędnych	prostokątnych płaskich	"2000" strefa 7
	wysokości	"Kronsztadt 60"
Oznaczenie granic obszaru, który był przedmiotem aktualizacji		
Mapę wykonano bez ustalenia obciążeń służebnościami gruntowymi		
Mapa aktualna na dzień:		16.05.2019r.
Nazwa/imię i nazwisko wykonawcy oraz data i podpis osoby reprezentującej wykonawcę		Imię i nazwisko, nr uprawnień oraz data i podpis geodety uprawnionego, który opracował mapę

Nie wyklucza się istnienia w terenie innych, nie wykazanych na niniejszej mapie urządzeń podziemnych, które nie były zgłoszone do inwentaryzacji. Za przewody nie zgłoszone do inwentaryzacji geodezyjnej wykonawca niniejszej mapy - nie ponosi odpowiedzialności.

Punkty osnowy geodezyjnej podlegają ochronie, zgodnie z ustawą z dn. 17.05.1989r. Prawo Geodezyjne i Kartograficzne. Rozporządzenie Ministra Spraw Wewnętrznych i Administracji z dn. 15.04.1999r. - Dziennik Ustaw Nr 45 poz. 454.

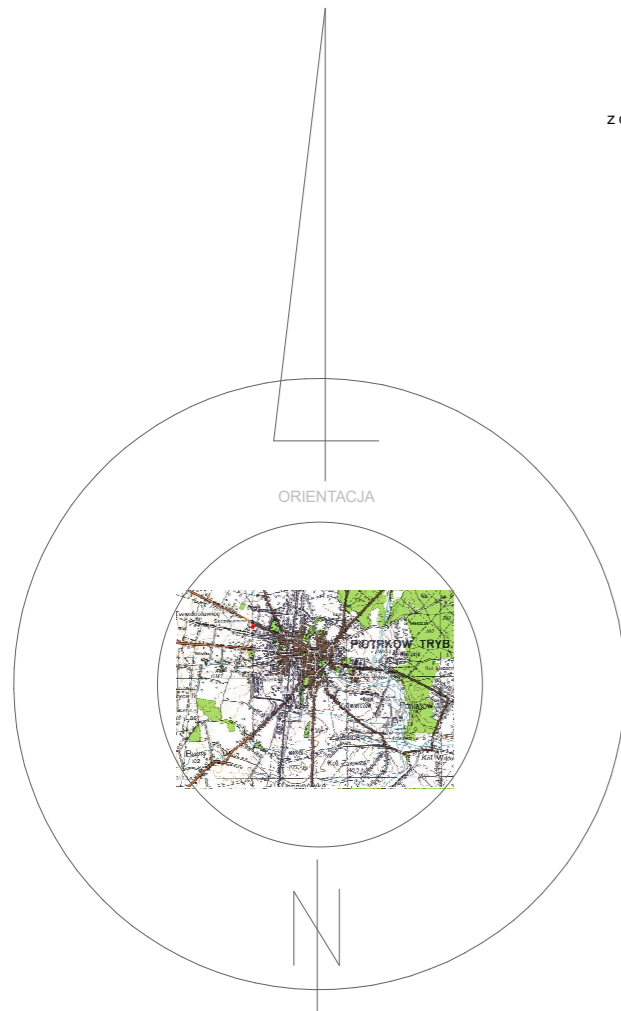

Za zgodność z oryginałem  
mgr inż. arch. Joanna Fogiel



- granica nieruchomości
- nieruchomości będące do dyspozycji inwestora
- parkingi realizowane wg odrębnego postępowania
- budynek projektowany
- budynek do rozbiórki
- ciągi pieszojezdne
- parkingi
- parking dla osoby niepełnosprawnej
- zieleni urządzona niska, 100% powierzchni biologicznie czynnej
- tarasy w systemie dachów odwróconych 50% powierzchni biologicznie czynnej
- nieprzekraczalna linia zabudowy
- zabudowa istniejąca
- utwardzenie pod śmietnik
- droga pożarowa
- budynki i elementy zagospodarowania do likwidacji
- fragmenty instalacji gazowej do likwidacji
- istniejąca instalacja gazowa
- istniejąca instalacja elektryczna do likwidacji
- istniejąca instalacja c.o. do likwidacji
- istniejąca instalacja wody do likwidacji
- projektowana instalacja wody wg odrębnego opracowania i postępowania
- istniejąca instalacja k<sub>2</sub> do likwidacji
- istniejąca instalacja k<sub>2</sub> do adaptacji lub przebudowy wg odrębnego opracowania
- wejścia, wjazdy
- hydrant
- drzewa do usunięcia

GENERALNY PROJEKTANT: K=5698750.00 <b>PROJEKTANT</b> z siedzibą w Piotrkowie Trybunalskim ul. Wolności 10 14-100 Piotrków Trybunalski REGON: 141982000, NIP: 770-80-01-13	Faza: <b>PROJEKT BUDOWLANY</b>
JEDNOSTKA PROJEKTOWANIA: K=5698750.00 <b>PROJEKTANT</b> z siedzibą w Piotrkowie Trybunalskim ul. Wolności 10 14-100 Piotrków Trybunalski REGON: 141982000, NIP: 770-80-01-13	Branża: <b>architektura</b>
<b>Projekt budynku mieszkalnego wielorodzinnego z usługami i garażem wbudowanym w bryłę budynku, wewnętrznym układem komunikacji i parkowania oraz niezbędną infrastrukturą techniczną, ul. Wojska Polskiego 122 e, Piotrków Tryb., dz. 477, obr. 106201_1.0024,</b>	
Tytuł rysunku: <b>Projekt zagospodarowania terenu</b>	
proj. mgr inż. arch. Joanna Fogiel upr.28/R-160/L.OIA/08 w pecj.arch.b/o, LO 0619	data 14.08.2025
spr. mgr inż. arch. Anna Nowak upr.GP.IV.7342/154/94 w pecj.arch.b/o, LO 0097	data 14.08.2025
Podpis:	Podpis:
NR TOMU I.A.	rys nr A.01
str. nr	
skala 1:500	