



# LIBRARY APARTMENTS

PIOTRKÓW TRYBUNALSKI  
UL. WOJSKA POLSKIEGO 122E

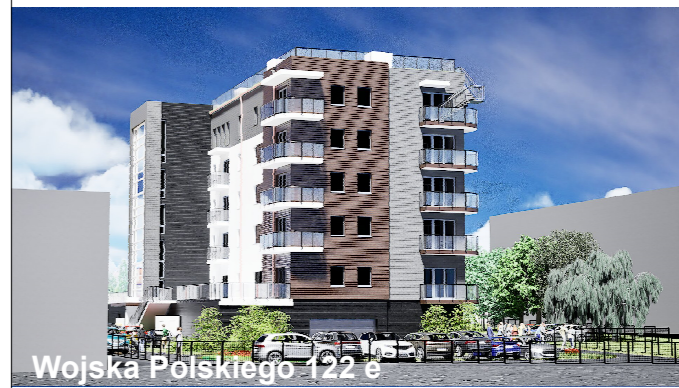

KONDYGNACJA: **IV. PIĘTRO**

NR MIESZKANIA: **M.34**


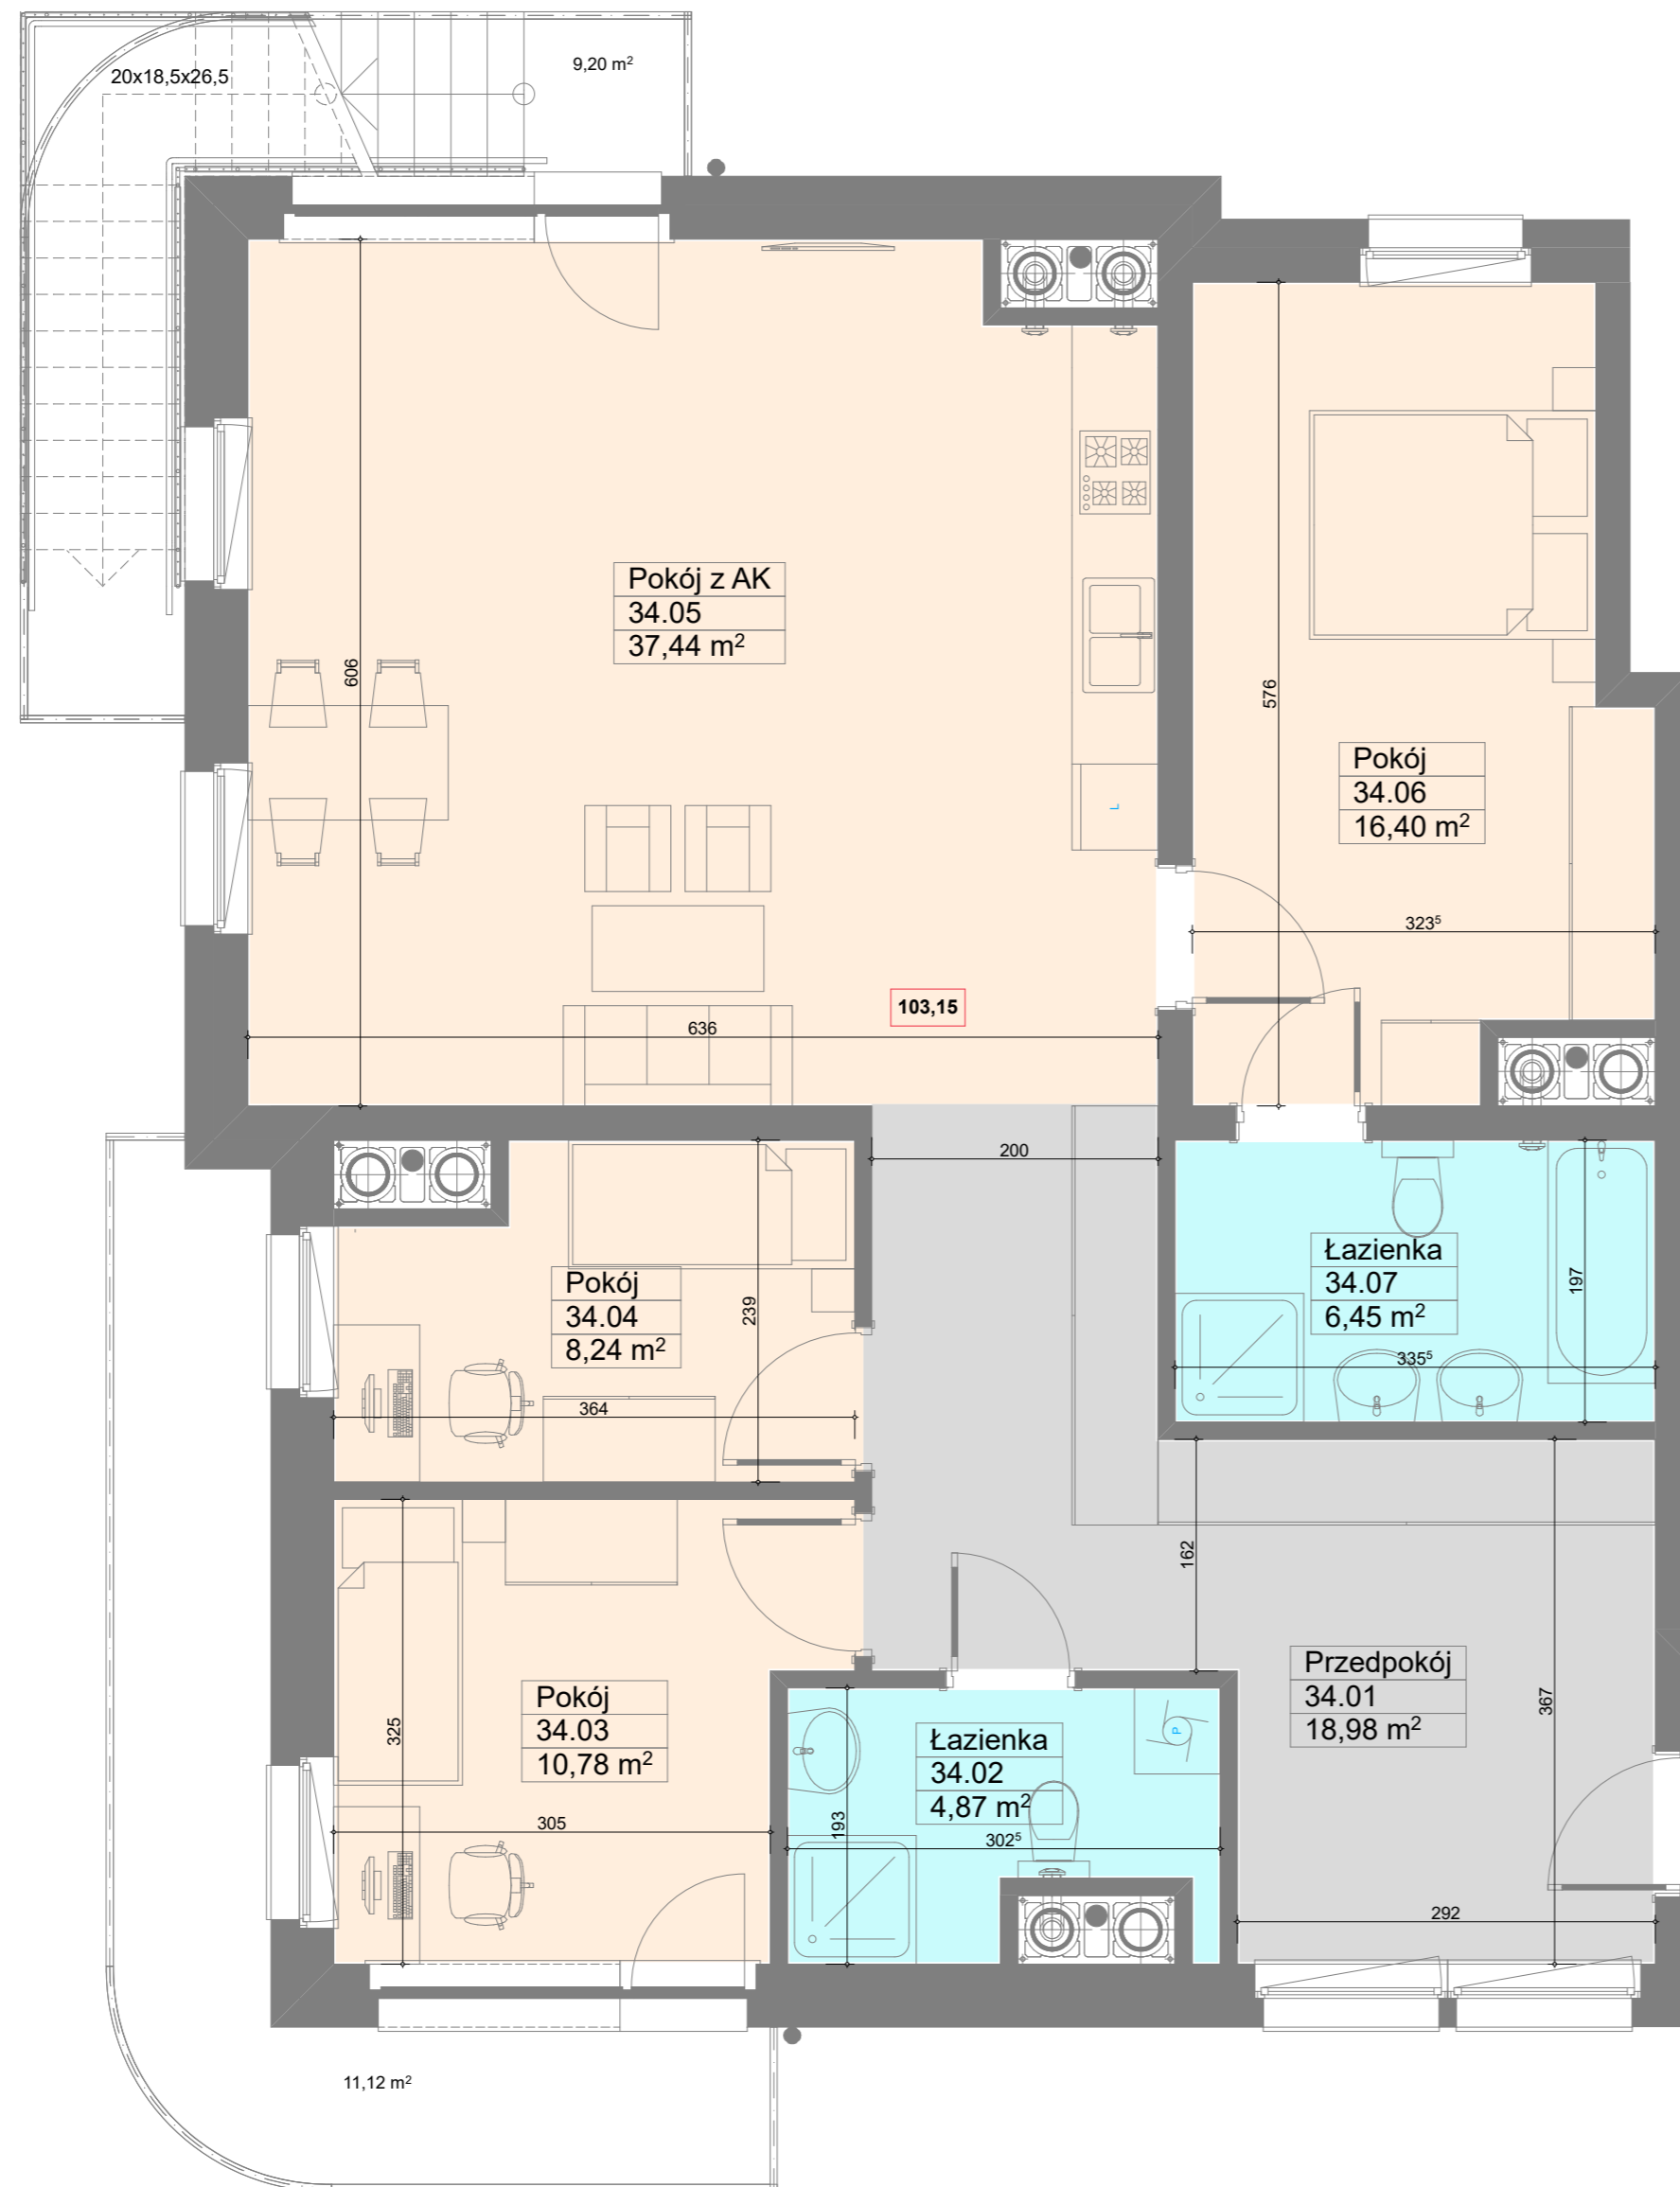


Przedpokój	18,95
Łazienka	4,87
Pokój	10,78
Pokój	8,24
Pokój z AK	37,44
Pokój	16,4
Łazienka	6,45

**POW.UŻYTK.MIESZKANIA 103,15**

POW.BALKONU **20,32**


POW.TARASU NA DACHU **111,11**

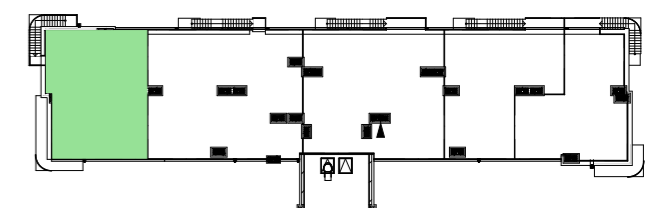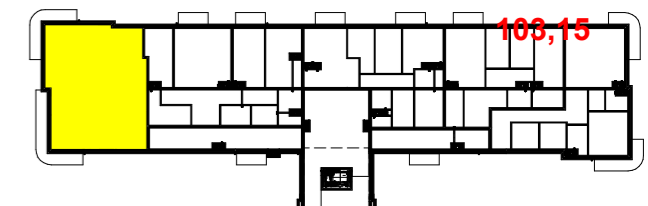

Powierzchnia użytkowa lokalu obliczona jest zgodnie z PN-ISO 9836:2015-12, IDT  
Powierzchnie poszczególnych pomieszczeń mają jedynie charakter informacyjny, ze względu na możliwość zmiany układu ścian.  
Aranżacja pomieszczeń jest wyłącznie poglądowa, wyposażenie nie stanowi elementu oferty  
Podane wymiary nie mogą stanowić podstawy do zakupu mebli i wyposażenia- należy tego dokonać wyłącznie na podstawie pomiarów własnych.  
Powierzchnie pod ścianami nadającymi się do demontażu zostały wliczone w powierzchnię mieszkania lub lokalu.  
Powierzchnie tarasów na dachu mogą ulec zmniejszeniu na skutek montażu urządzeń technicznych obsługujących budynek



— ściany stałe  
— ściany nadające się do demontażu

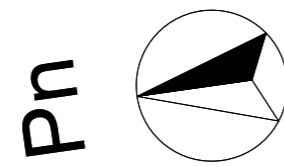


# LIBRARY APARTMENTS

PIOTRKÓW TRYBUNALSKI  
UL. WOJSKA POLSKIEGO 122E



KONDYGNACJA: **IV. PIĘTRO**

NR MIESZKANIA: **M.35**


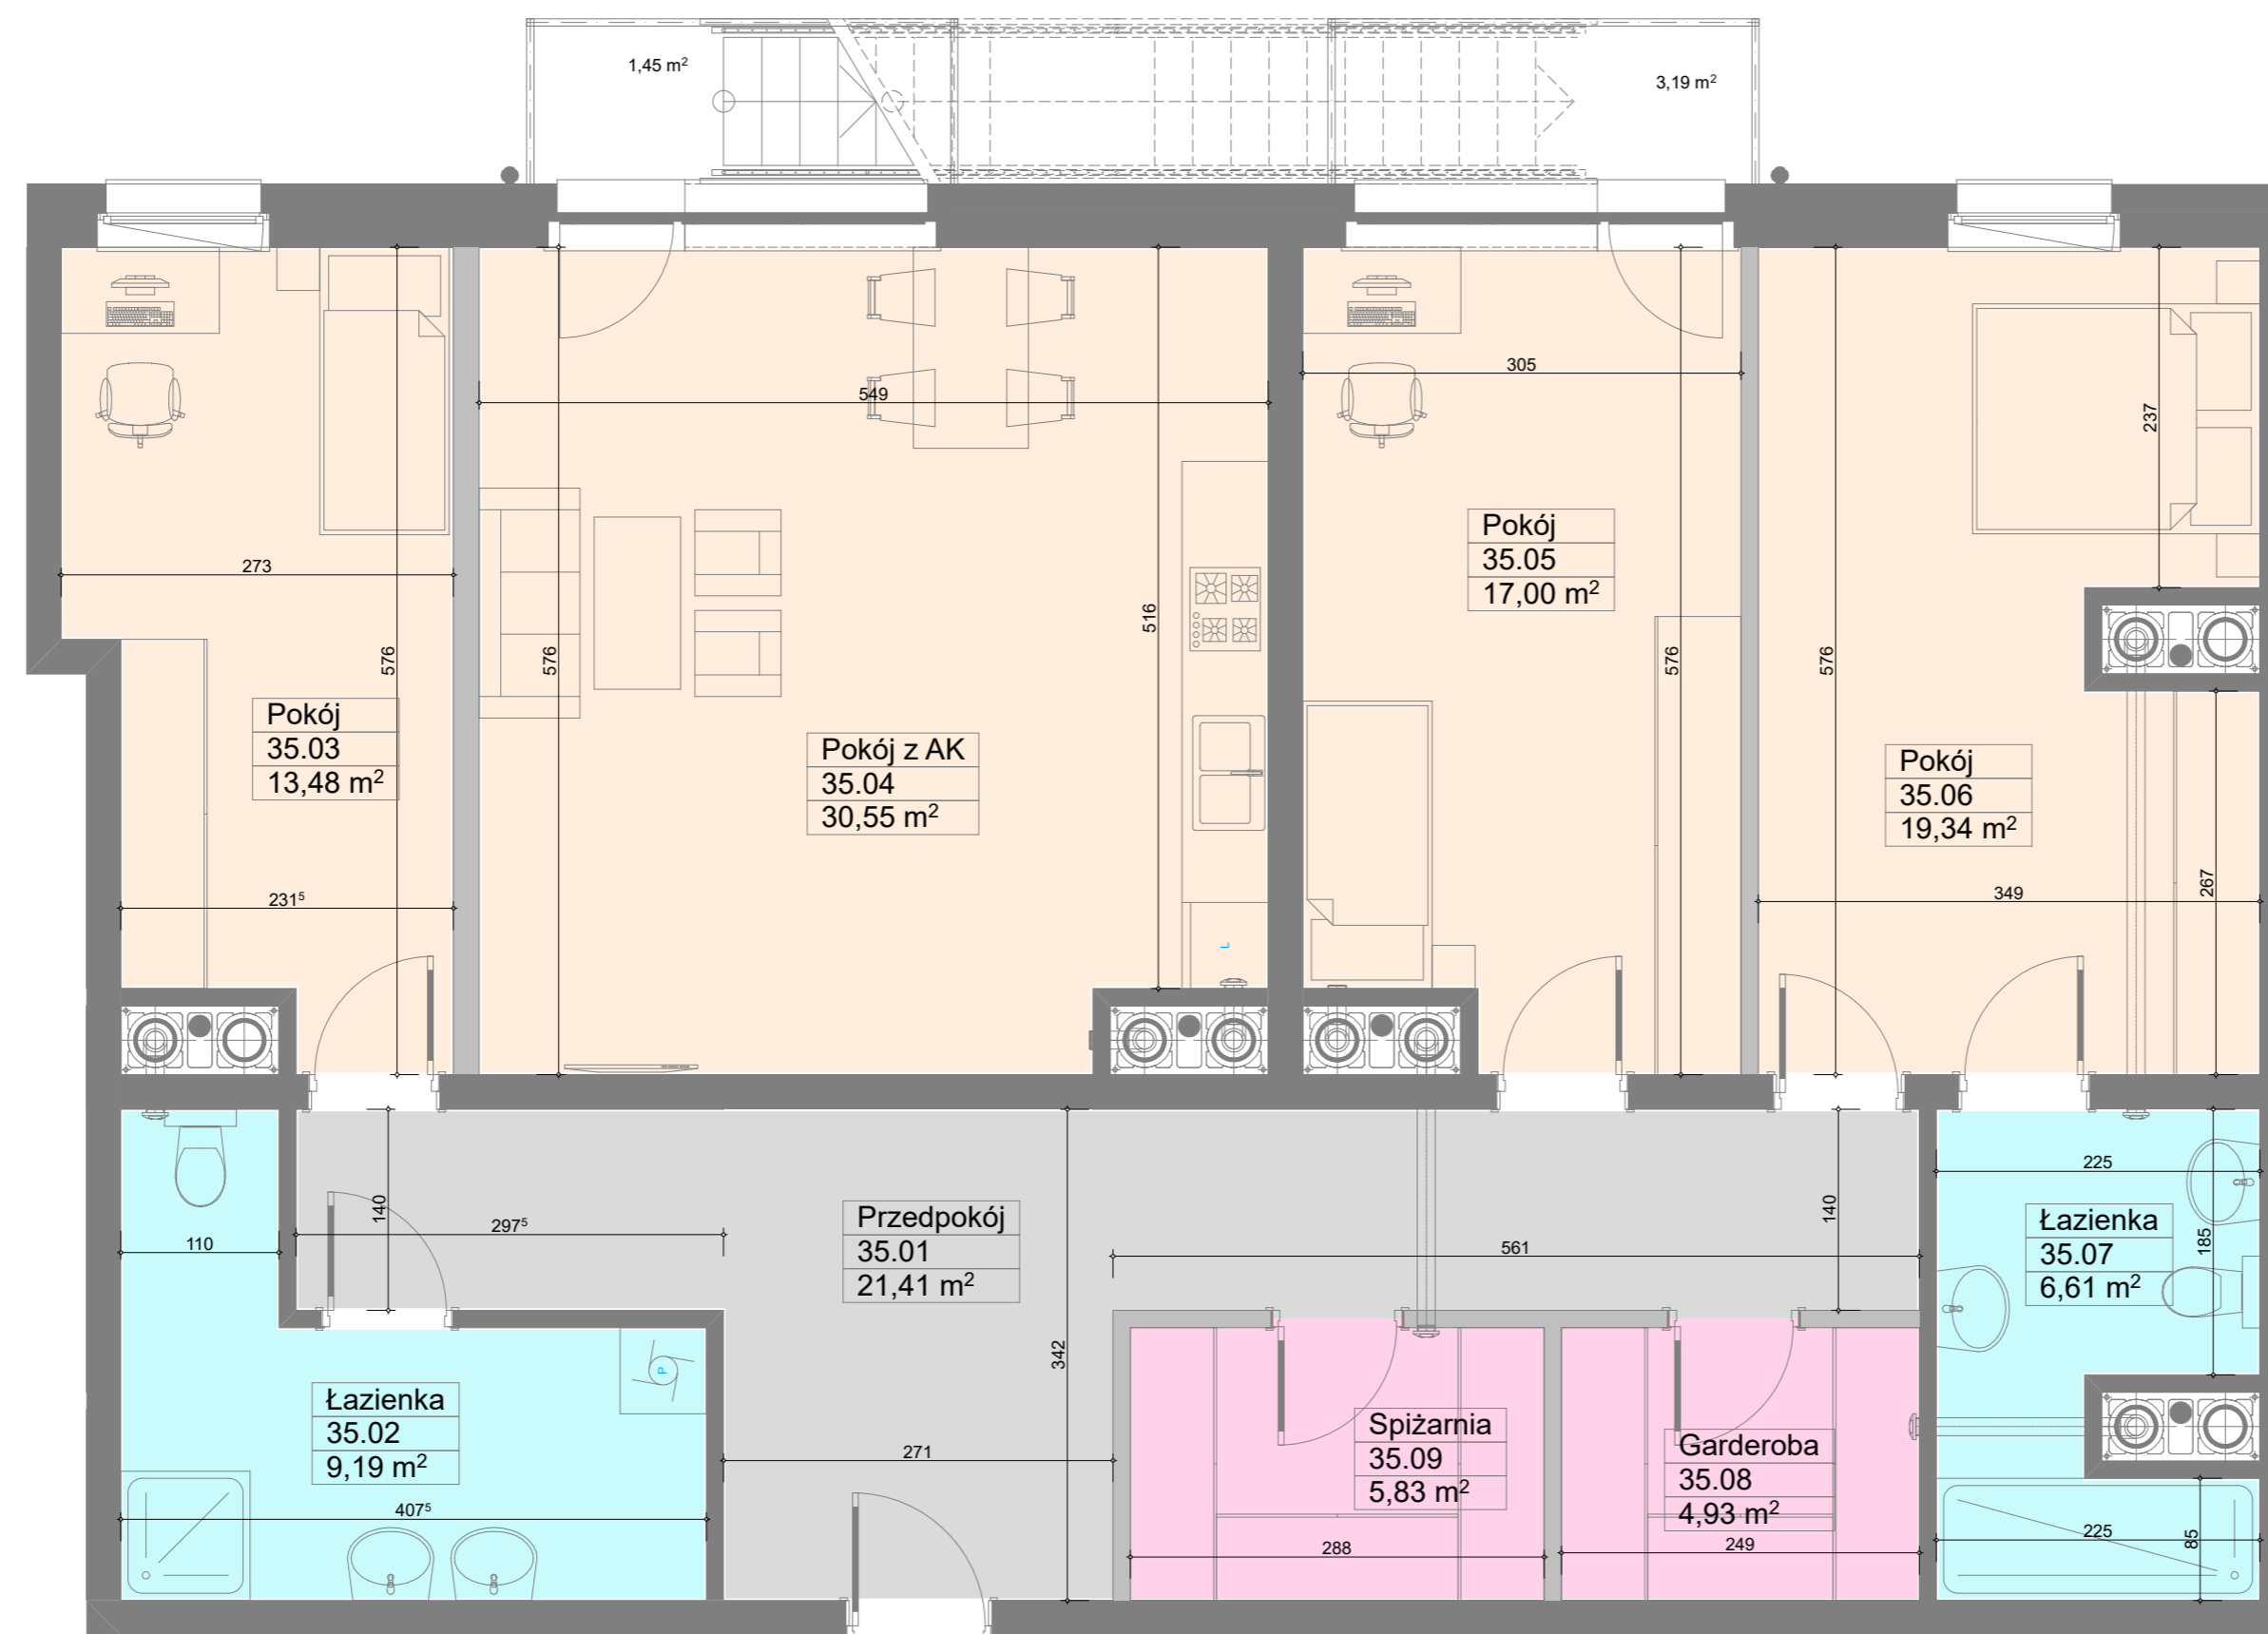


Przedpokój	21,41
Łazienka	9,19
Pokój	13,48
Pokój z AK	30,55
Pokój	17,00
Pokój	19,34
Łazienka	6,61
Garderoba	4,93
Spiżarnia	5,83

**POW.UŻYTK.MIESZKANIA 128,36**

POW.BALKONU **4,64**


POW.TARASU NA DACHU **172,44**

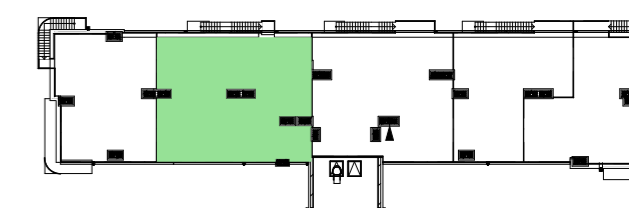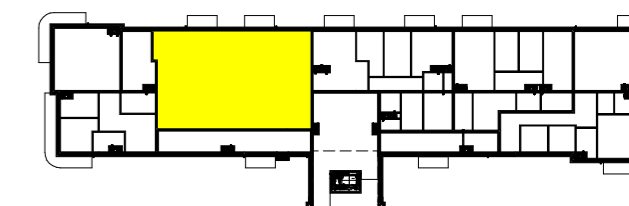

Powierzchnia użytkowa lokalu obliczona jest zgodnie z PN-ISO 9836:2015-12, IDT  
Powierzchnie poszczególnych pomieszczeń mają jedynie charakter informacyjny, ze względu na możliwość zmiany układu ścian.  
Aranżacja pomieszczeń jest wyłącznie poglądowa, wyposażenie nie stanowi elementu oferty  
Podane wymiary nie mogą stanowić podstawy do zakupu mebli i wyposażenia- należy tego dokonać wyłącznie na podstawie pomiarów własnych.  
Powierzchnie pod ścianami nadającymi się do demontażu zostały wliczone w powierzchnię mieszkania lub lokalu.  
Powierzchnie tarasów na dachu mogą ulec zmniejszeniu na skutek montażu urządzeń technicznych obsługujących budynek





— ściany stałe  
— ściany nadające się do demontażu

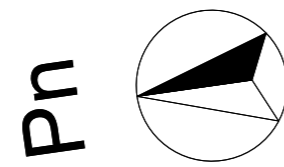

# LIBRARY APARTMENTS

PIOTRKÓW TRYBUNALSKI  
UL. WOJSKA POLSKIEGO 122E

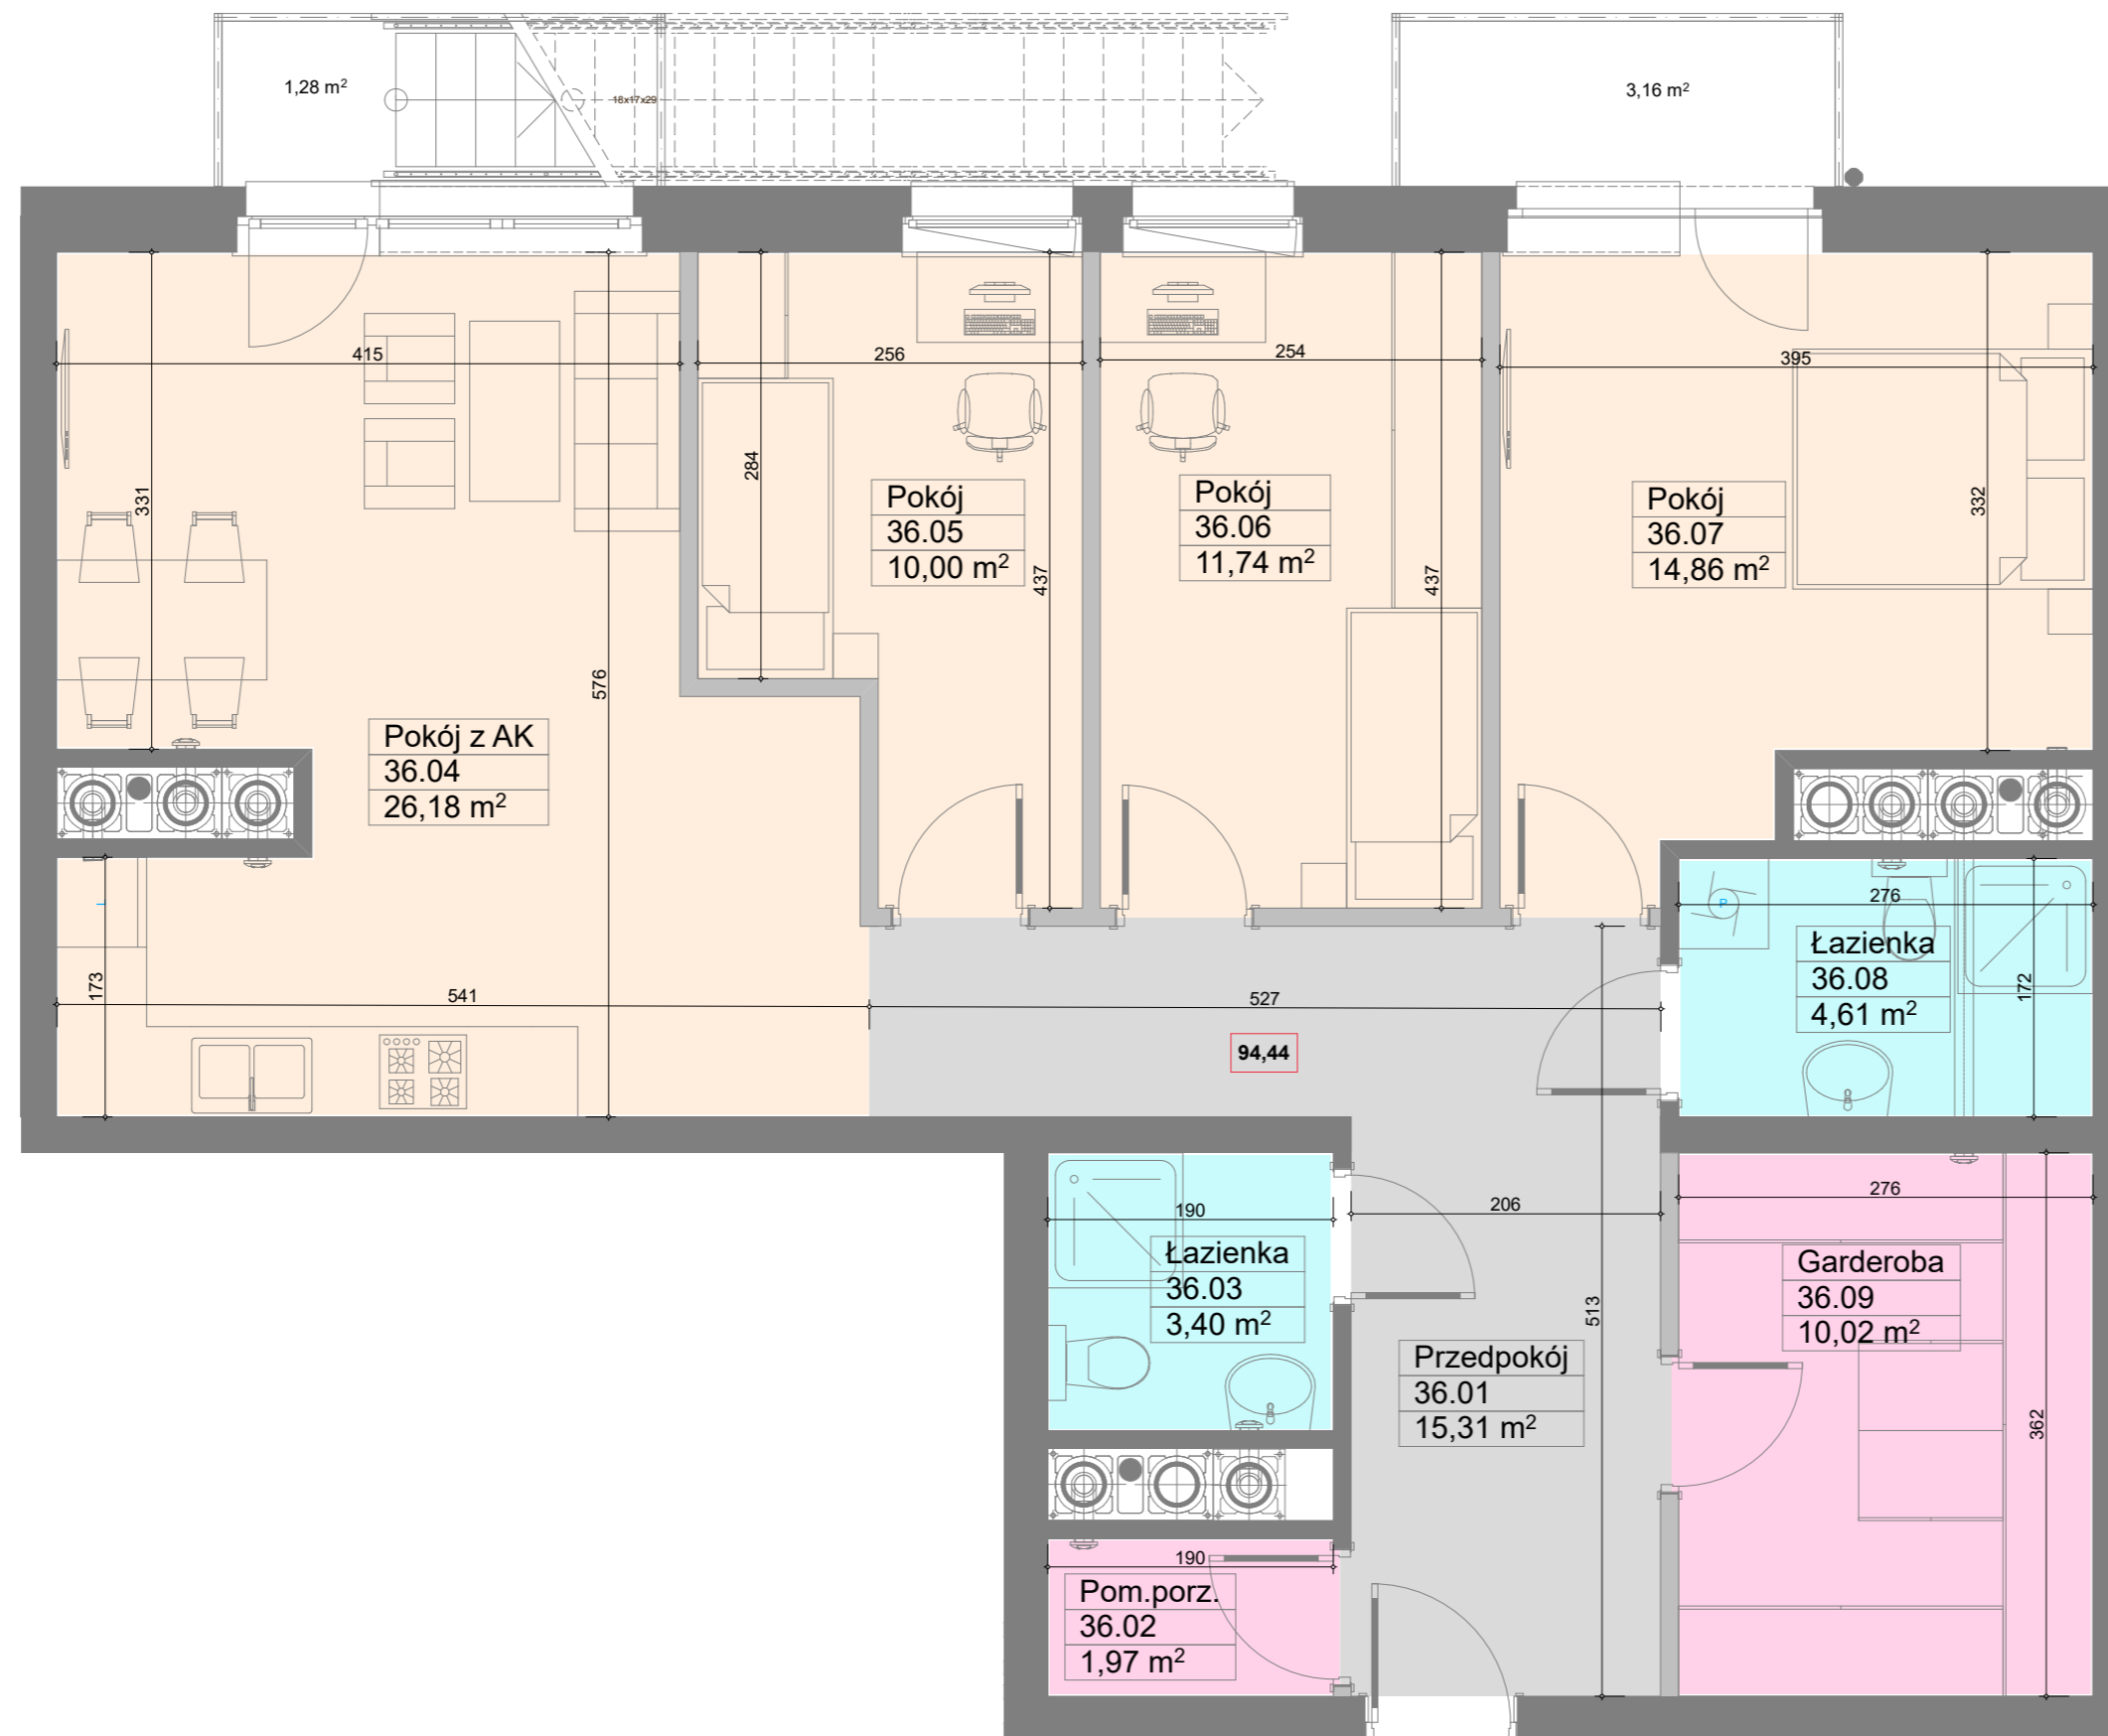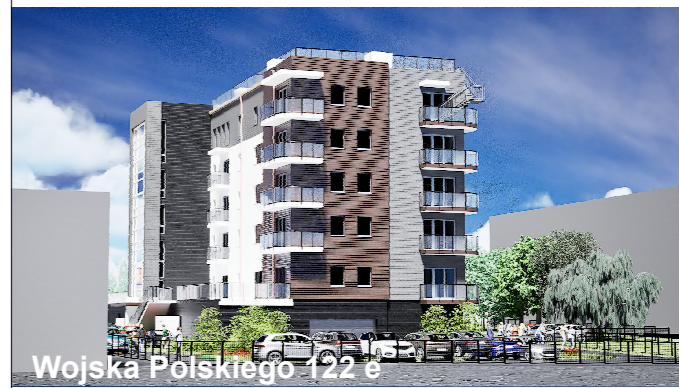

KONDYGNACJA: **IV. PIĘTRO**



NR MIESZKANIA: **M.36**

Przedpokój	15,31
Pom.porz.	1,97
Łazienka	3,4
Pokój z AK	26,18
Pokój	10,00
Pokój	11,74
Pokój	14,86
Łazienka	4,61
Garderoba	10,02

**POW.UŻYTK.MIESZKANIA 94,44**

POW.BALKONU **4,44**

POW.TARASU NA DACHU **154,44**

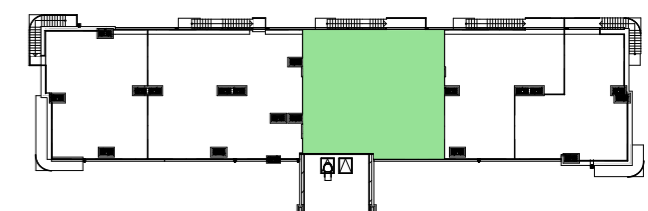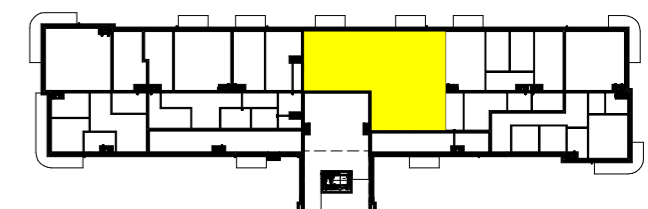


Powierzchnia użytkowa lokalu obliczona jest zgodnie z PN-ISO 9836:2015-12, IDT  
Powierzchnie poszczególnych pomieszczeń mają jedynie charakter informacyjny, ze względu na możliwość zmiany układu ścian.  
Aranżacja pomieszczeń jest wyłącznie poglądowa, wyposażenie nie stanowi elementu oferty  
Podane wymiary nie mogą stanowić podstawy do zakupu mebli i wyposażenia- należy tego dokonać wyłącznie na podstawie pomiarów własnych.  
Powierzchnie pod ścianami nadającymi się do demontażu zostały wliczone w powierzchnię mieszkania lub lokalu.  
Powierzchnie tarasów na dachu mogą ulec zmniejszeniu na skutek montażu urządzeń technicznych obsługujących budynek

0 1 2 3 4 5



— ściany stałe

— ściany nadające się do demontażu

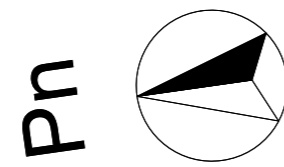

# LIBRARY APARTMENTS

PIOTRKÓW TRYBUNALSKI  
UL. WOJSKA POLSKIEGO 122E

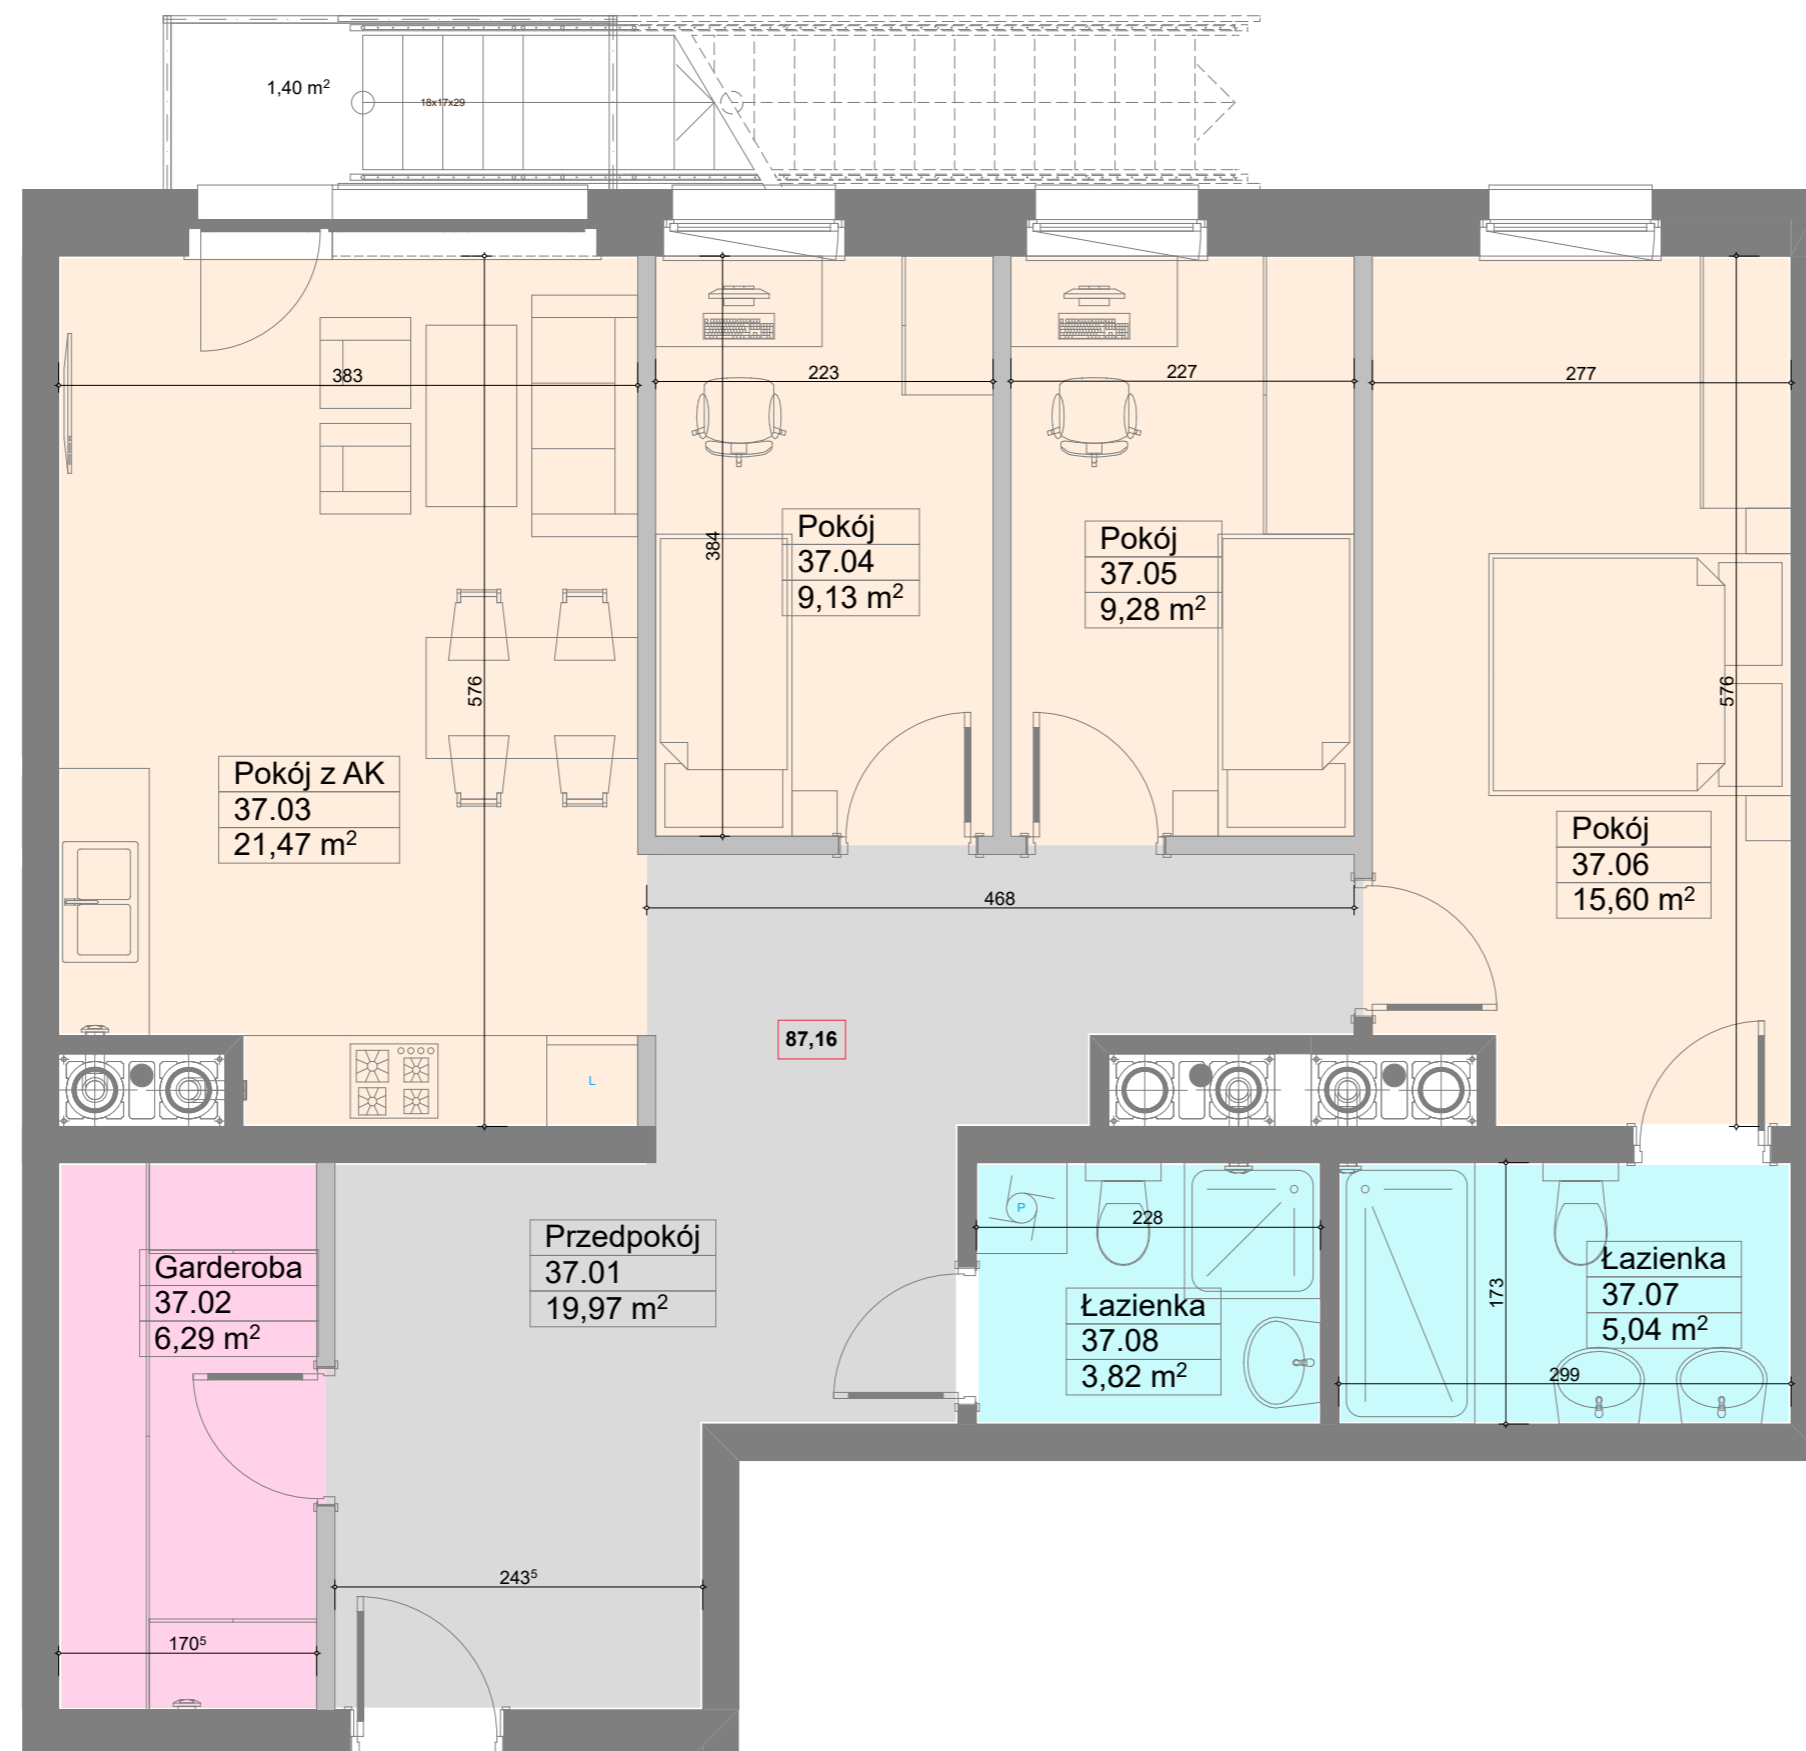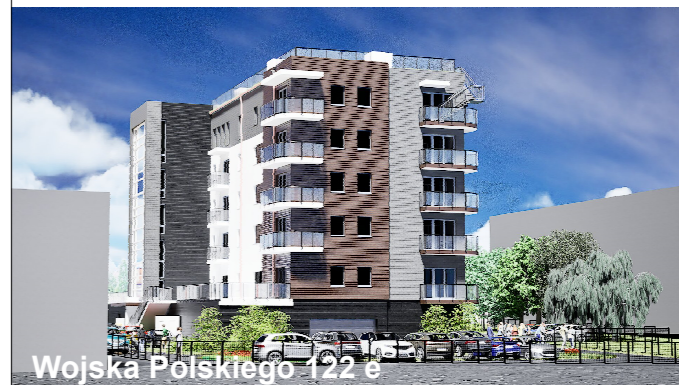

KONDYGNACJA: **IV. PIĘTRO**



NR MIESZKANIA: **M.37**

Przedpokój	19,97
Garderoba	6,29
Pokój z AK	21,47
Pokój	9,13
Pokój	9,28
Pokój	15,60
Łazienka	5,04
Łazienka	3,82

**POW.UŻYTK.MIESZKANIA 87,16**

POW.BALKONU **1,40**

POW.TARASU NA DACHU **105,65**

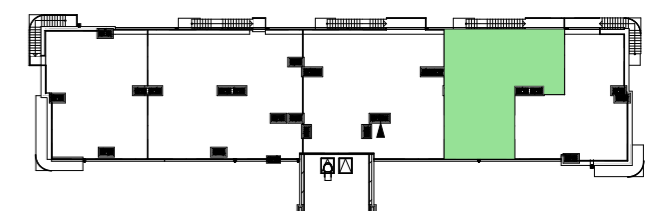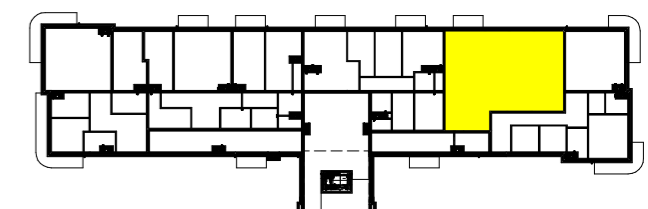


Powierzchnia użytkowa lokalu obliczona jest zgodnie z PN-ISO 9836:2015-12, IDT  
Powierzchnie poszczególnych pomieszczeń mają jedynie charakter informacyjny, ze względu na możliwość zmiany układu ścian.  
Aranżacja pomieszczeń jest wyłącznie poglądowa, wyposażenie nie stanowi elementu oferty  
Podane wymiary nie mogą stanowić podstawy do zakupu mebli i wyposażenia- należy tego dokonać wyłącznie na podstawie pomiarów własnych.  
Powierzchnie pod ścianami nadającymi się do demontażu zostały wliczone w powierzchnię mieszkania lub lokalu.  
Powierzchnie tarasów na dachu mogą ulec zmniejszeniu na skutek montażu urządzeń technicznych obsługujących budynek

0 1 2 3 4 5


ściany stałe

ściany nadające się do demontażu

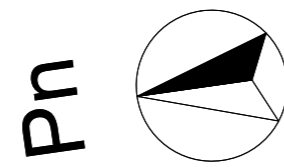

# LIBRARY APARTMENTS

PIOTRKÓW TRYBUNALSKI  
UL. WOJSKA POLSKIEGO 122E

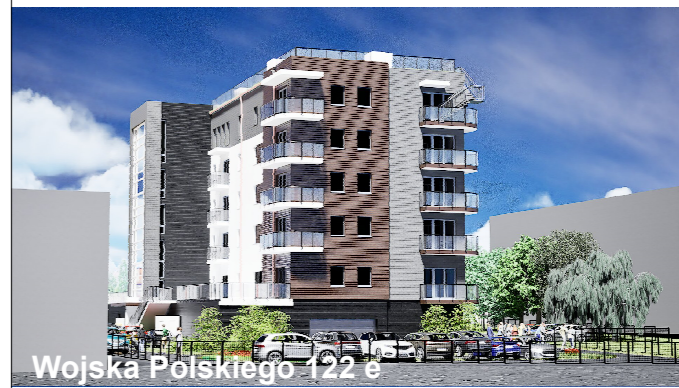

KONDYGNACJA: **IV. PIĘTRO**

NR MIESZKANIA: **M.38**





Przedpokój	20,30
Pokój z AK	32,55
Garderoba	3,31
Pokój	16,00
Łazienka	3,49
Łazienka	5,01
Pokój	6,63
Pokój	7,08

**POW.UŻYTK.MIESZKANIA** 94,38

POW.BALKONU 12,99

POW.TARASU NA DACHU 99,83

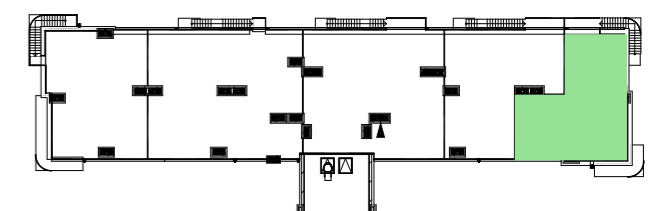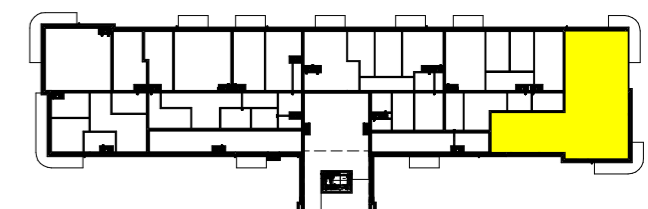

Powierzchnia użytkowa lokalu obliczona jest zgodnie z PN-ISO 9836:2015-12, IDT  
Powierzchnie poszczególnych pomieszczeń mają jedynie charakter informacyjny, ze względu na możliwość zmiany układu ścian.  
Aranżacja pomieszczeń jest wyłącznie poglądowa, wyposażenie nie stanowi elementu oferty  
Podane wymiary nie mogą stanowić podstawy do zakupu mebli i wyposażenia- należy tego dokonać wyłącznie na podstawie pomiarów własnych.  
Powierzchnie pod ścianami nadającymi się do demontażu zostały wliczone w powierzchnię mieszkania lub lokalu.  
Powierzchnie tarasów na dachu mogą ulec zmniejszeniu na skutek montażu urządzeń technicznych obsługujących budynek

0 1 2 3 4 5

ściany stałe

ściany nadające się do demontażu